


D 1

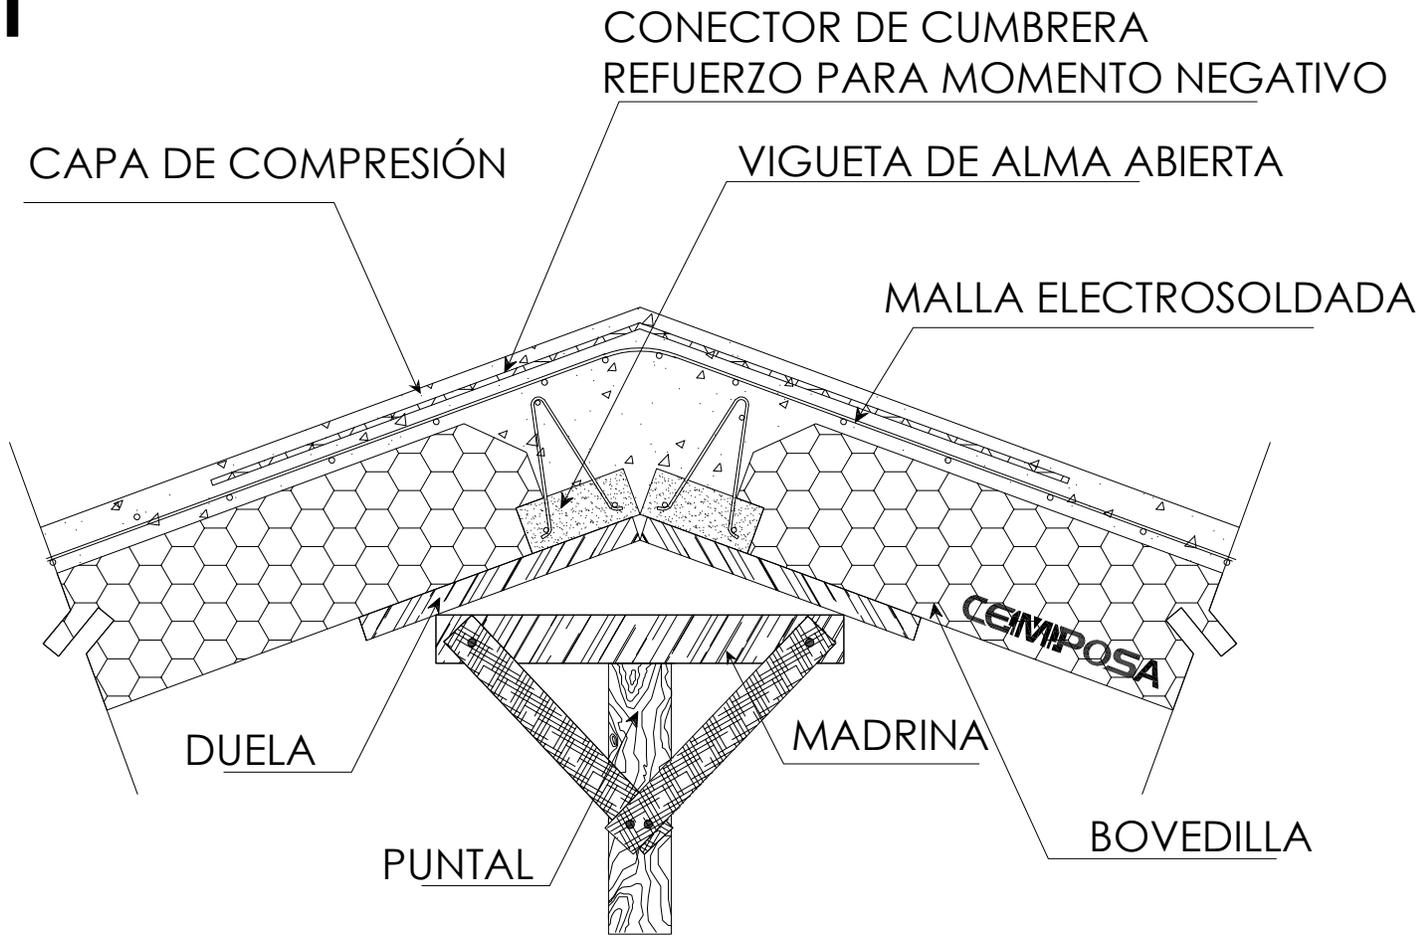

COLOCACIÓN DE DOBLE VIGUETA EN CUMRERA