


D 2

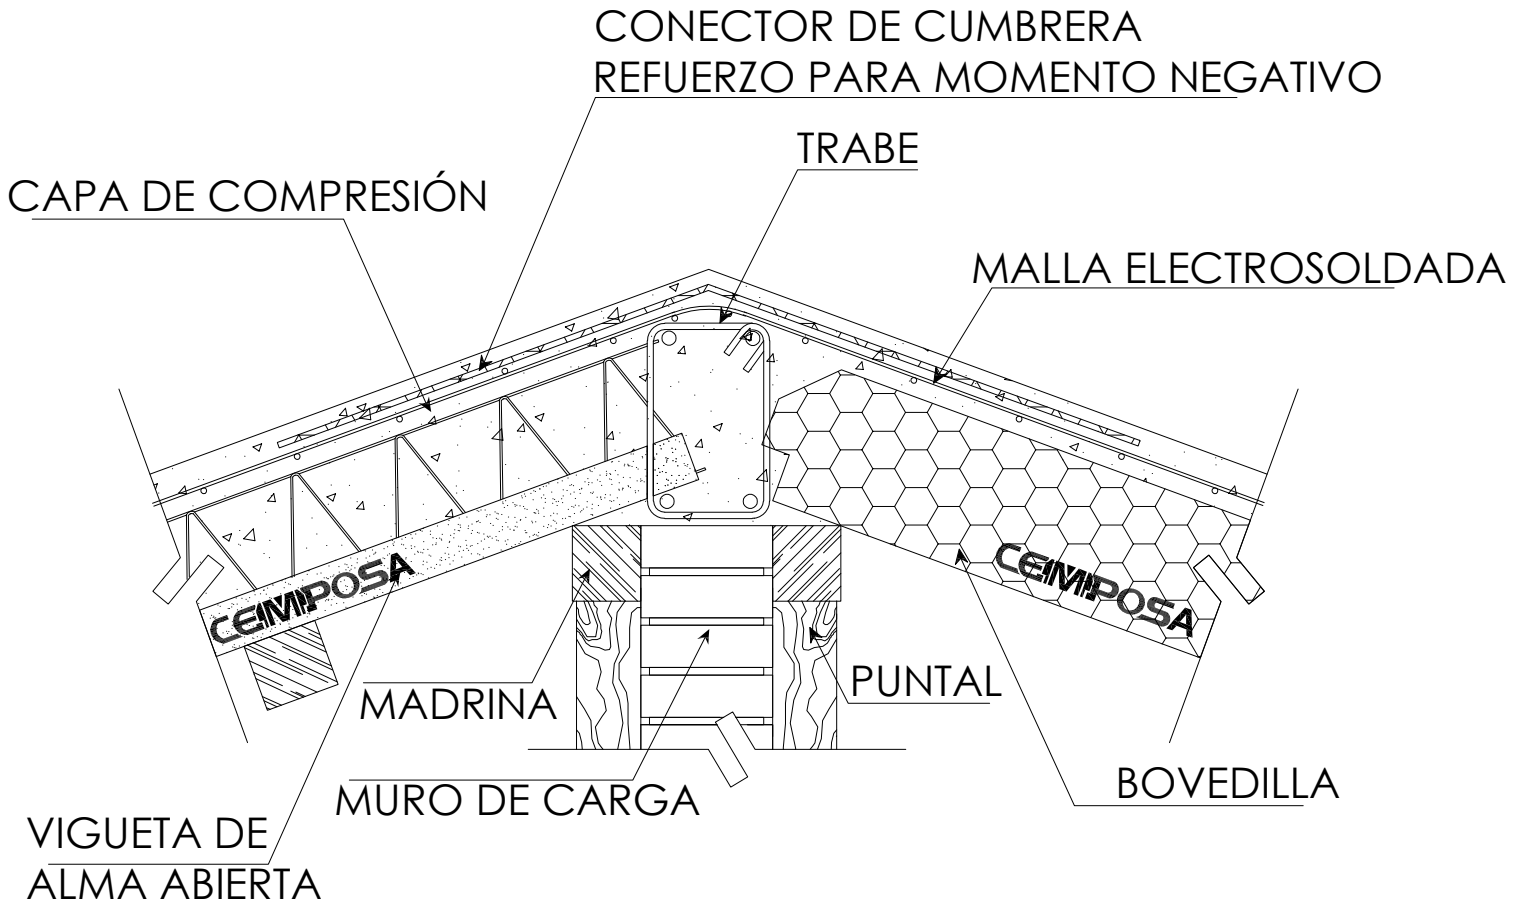

COLOCACIÓN DE VIGUETA Y BOVEDILLA EN TRABE DE CUMBREIRA