


D 3

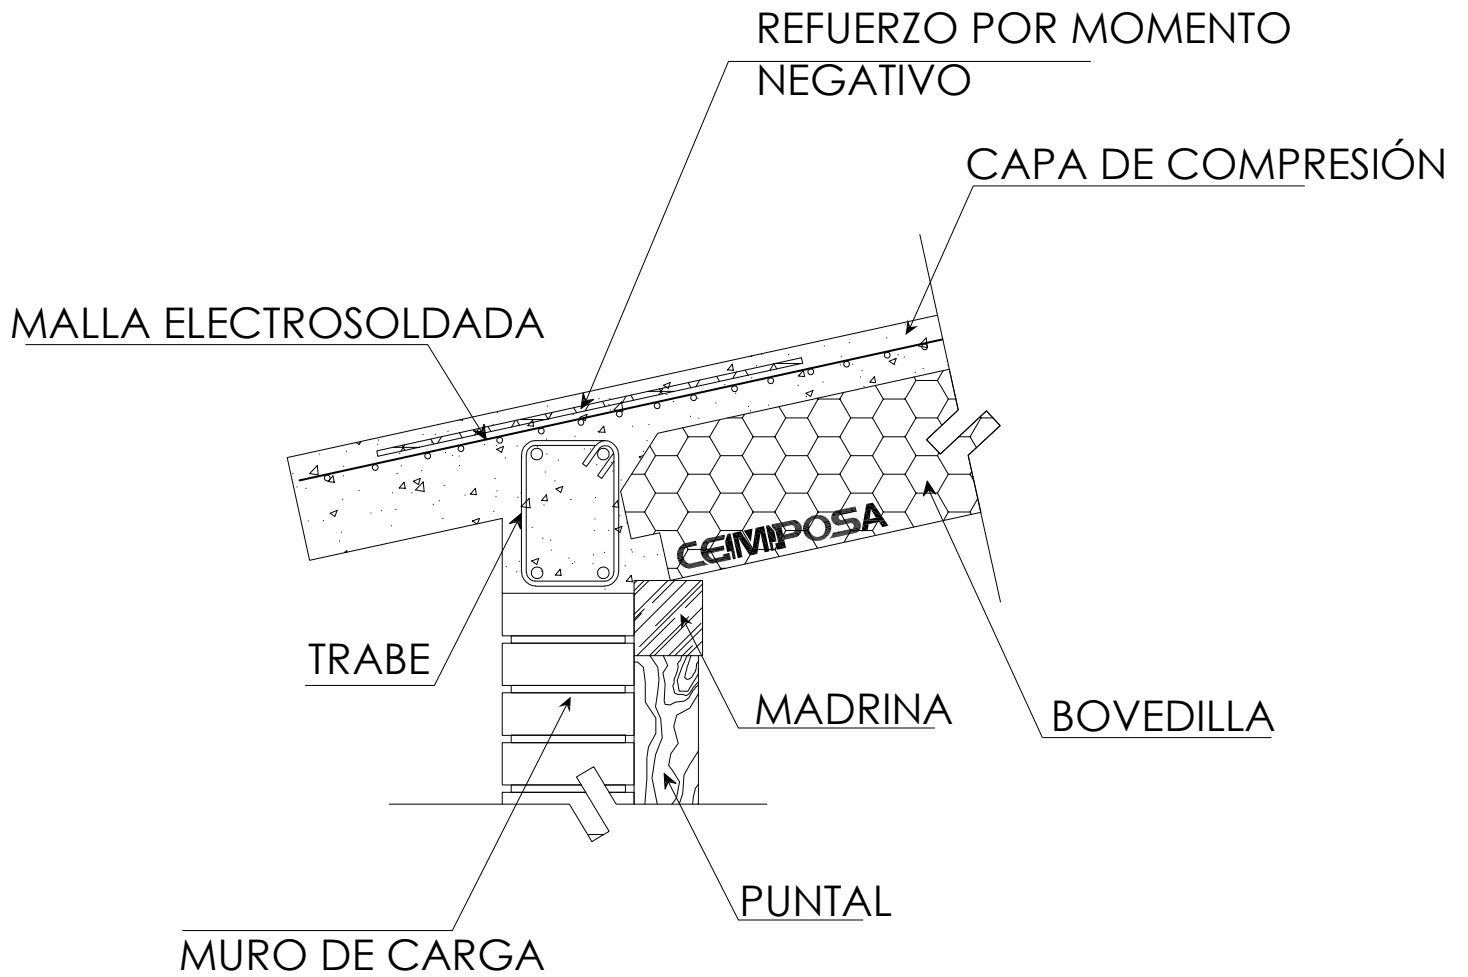

COLOCACIÓN DE BOVEDILLA