


D4

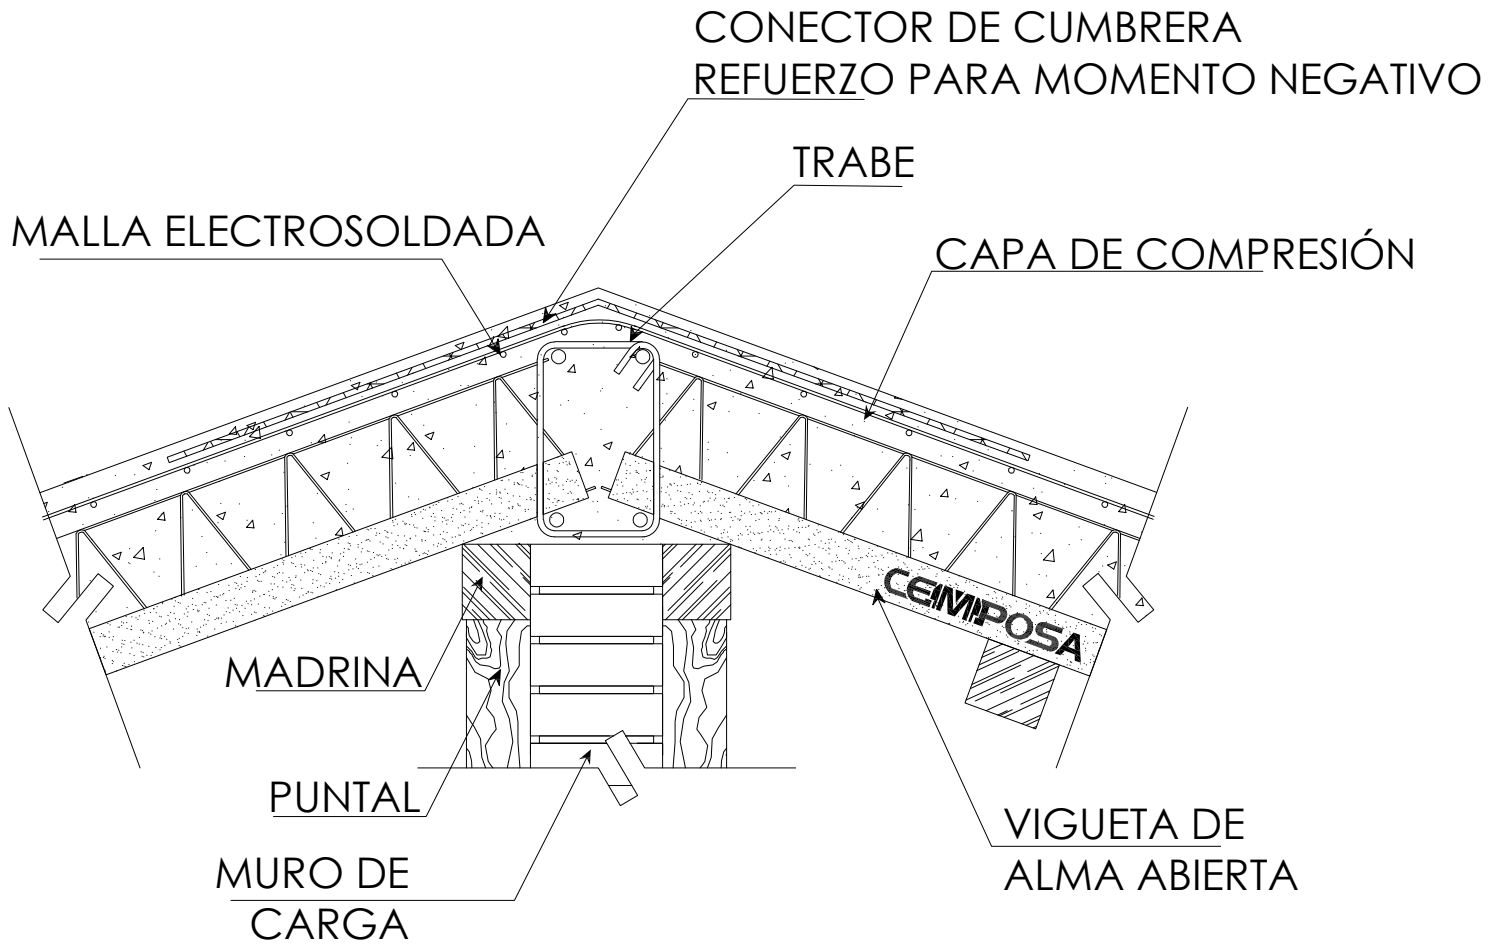

COLOCACIÓN DE VIGUETA EN TRABE DE CUMBRERA