


D8

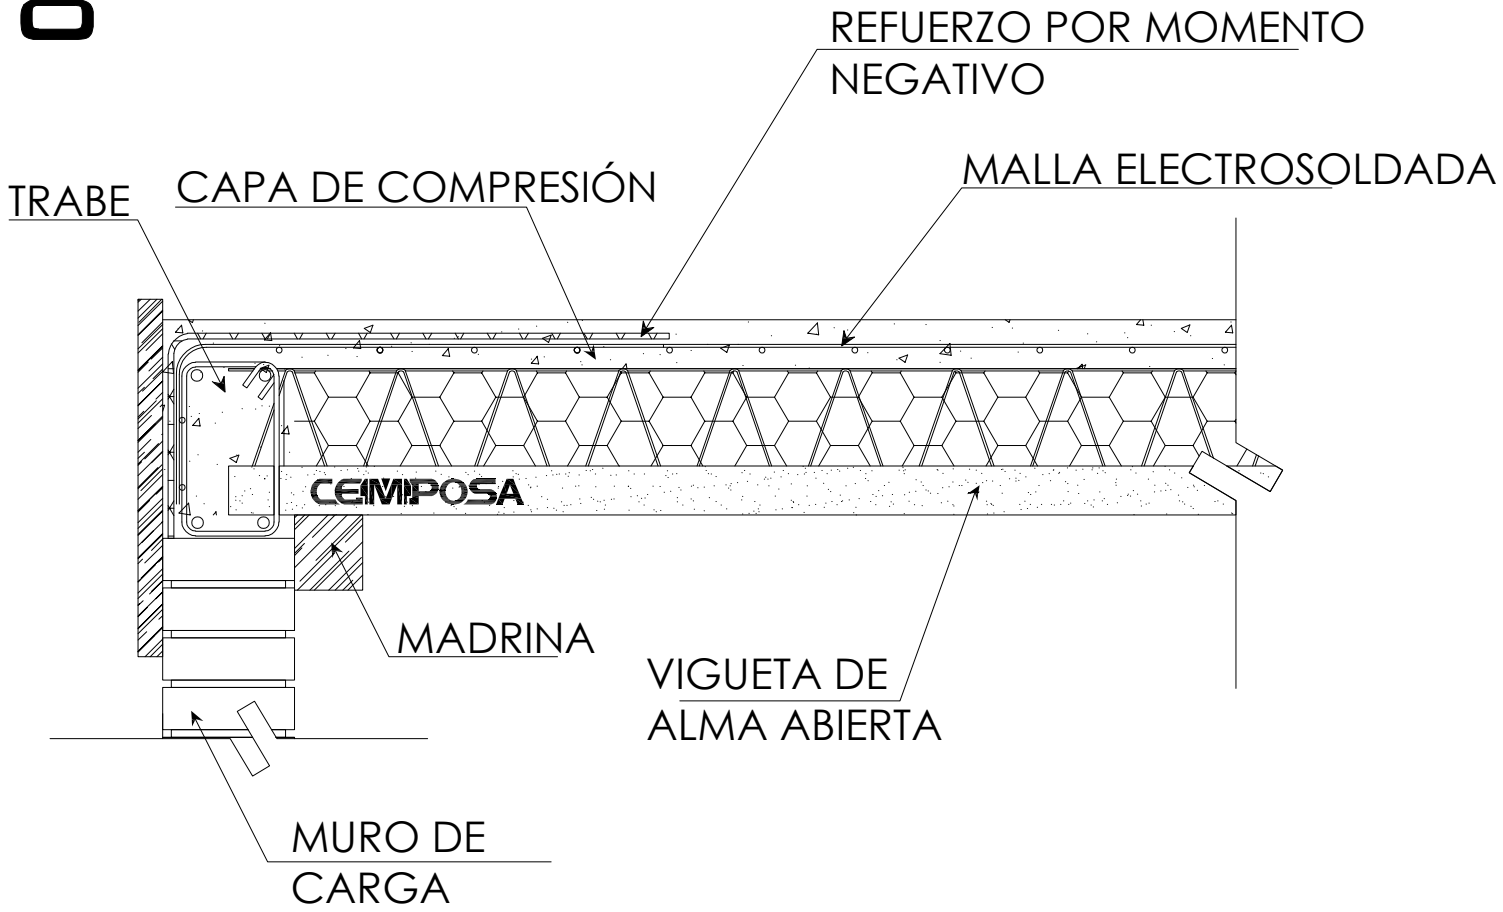

COLOCACIÓN DE VAA SOBRE CADENA DE DESPLANTE