


D 1 1

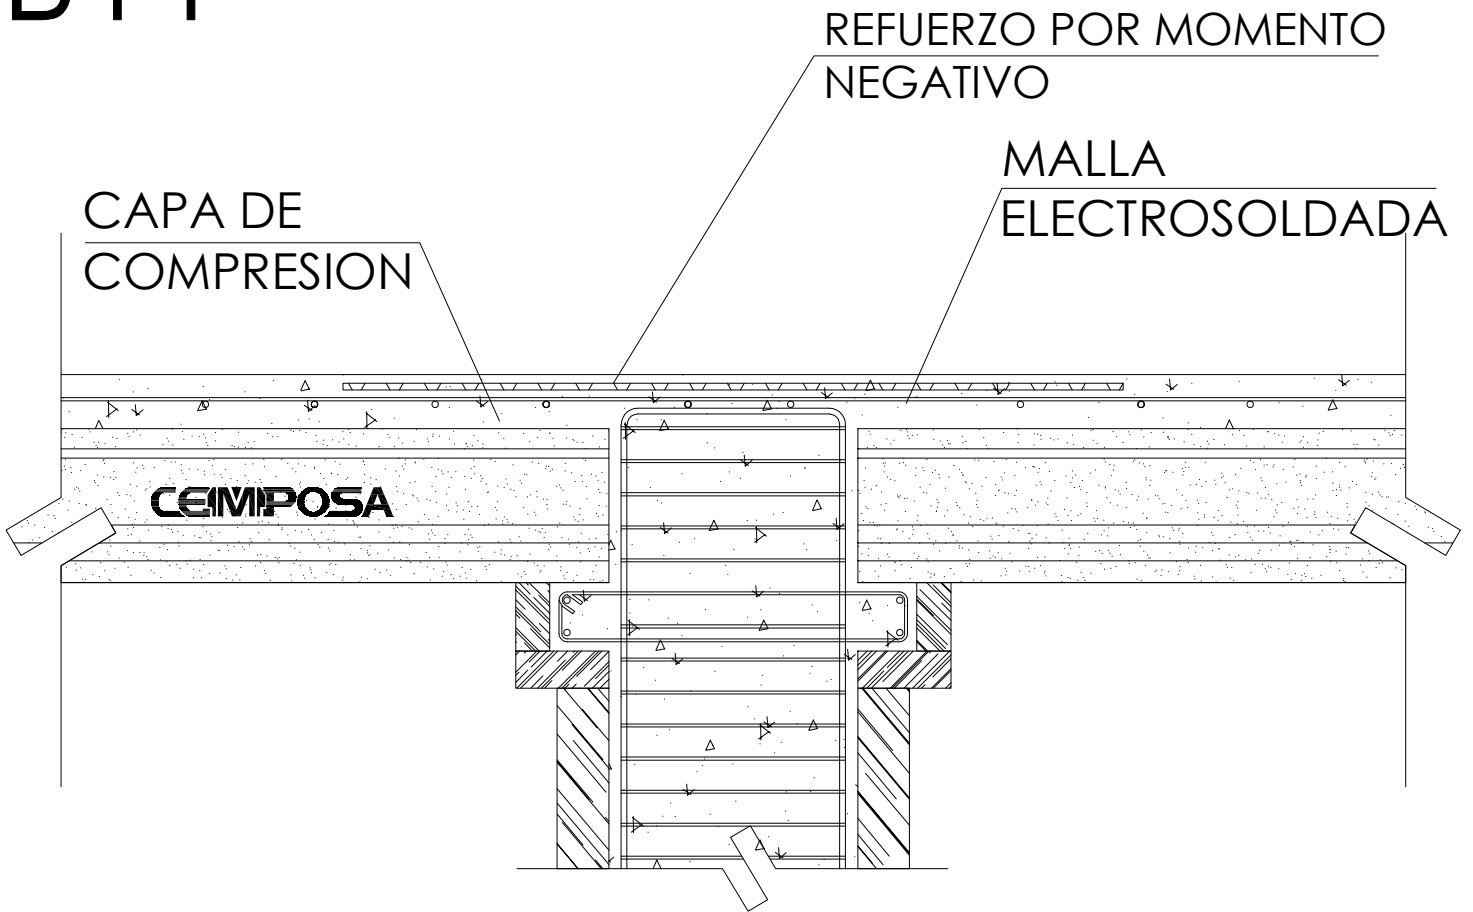

COLOCACION DE VIGA EN COLUMNA