


D9

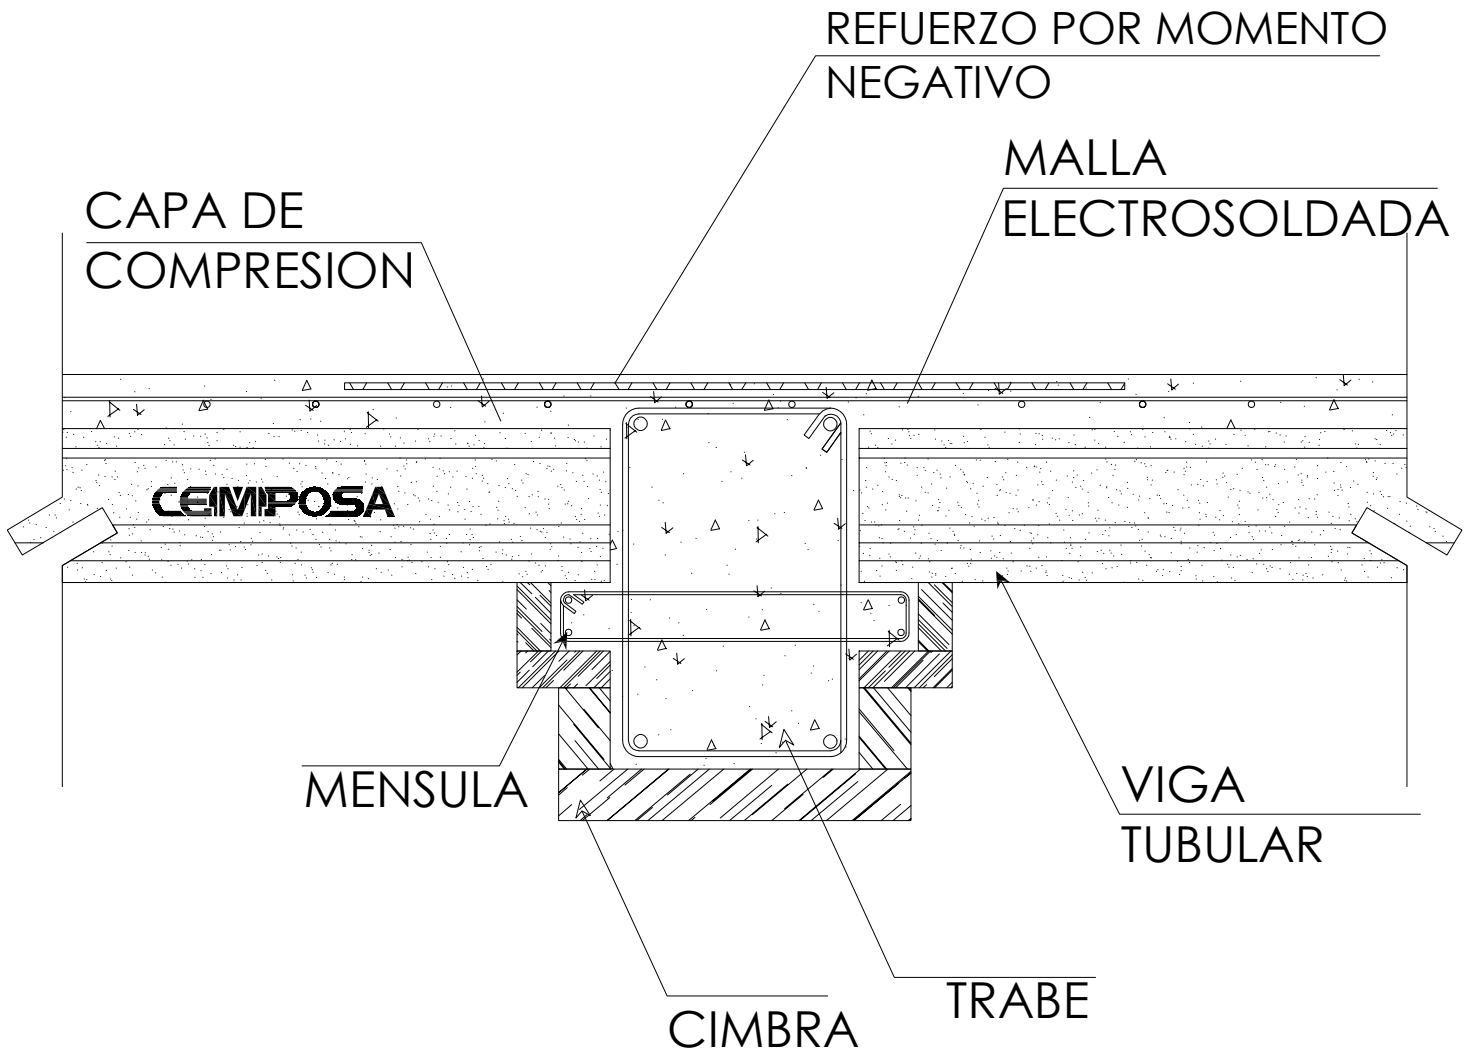

COLOCACION DE VIGA SOBRE TRABE INTERMEDIA